
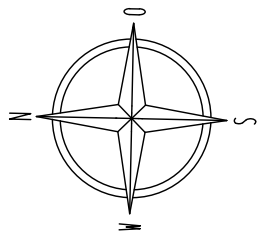


Grundriss

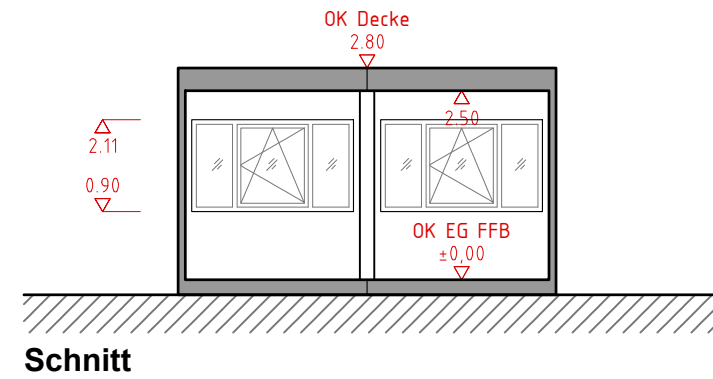

Gebäude 42

Auftraggeber: **BAVARIA FILM**

Bavariafilmplatz 7  
82031 Geiselgasteig

Planinhalt:  
**Filmtour FT09**  
**Lagercontainer**

Planverfasser:

Maßstab: 1:100 Datum: 03.08.2016 Datum: tt.mm.jjjj  
 Größe: DIN A3 Gez.: Castillo Gepr.: xxxxxxxxxx



Planbezeichnung:  
**Bestandplan**

Bavariafilmplatz 7 82031 Geiselgasteig

Technischer Leiter Herr Thorsten Hoppe

Plancode:  
**DF09XB-GG0101**

Auflage: **01**  
 Plan-Nr: **B01**

Telefon +49 (0) 89 | 6499 | 2593

Fax +49 (0) 89 | 6499 | 2593